


A4 S=1/250

P2倉庫

—圖例表—

	空調機		滅火器
	消防設備		緊急照明
	電燈插座混合配電箱		插座(110V)
	消防栓		插座(110V)
	大電電箱		小型器具專插(1φ220V)

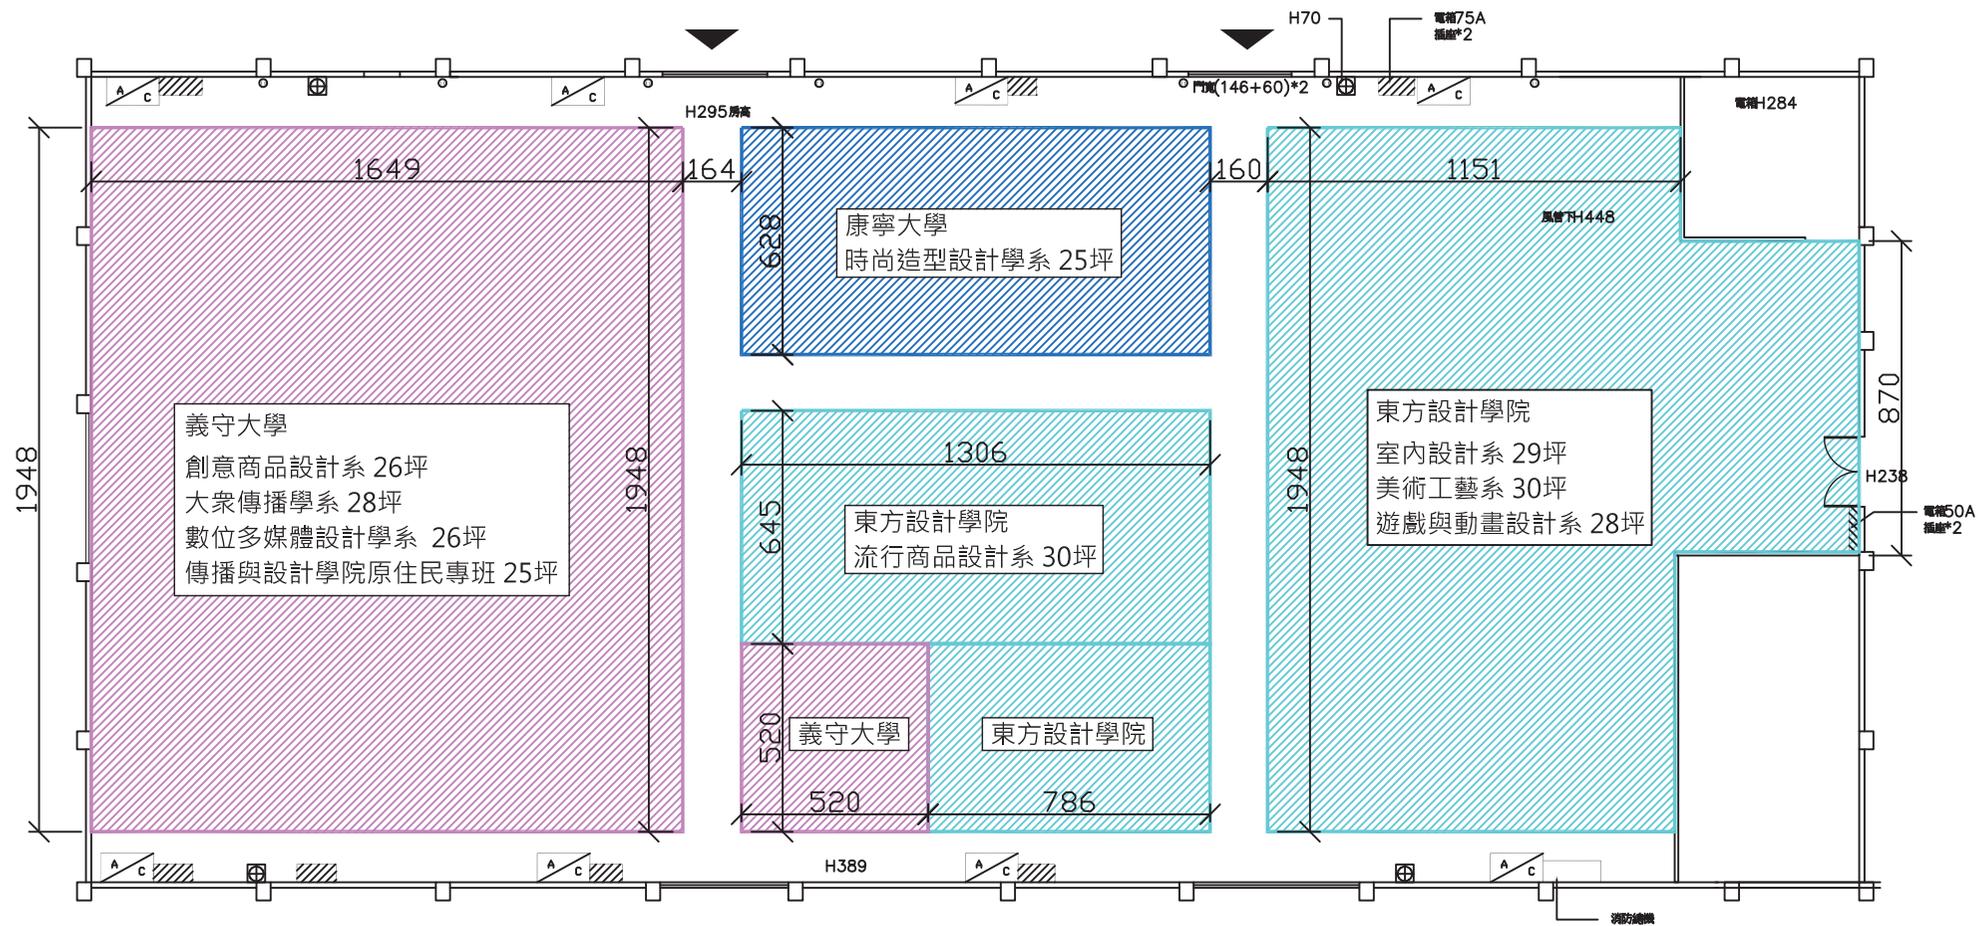


A4 S=1/250

P3倉庫

—圖例表—


	空調機		滅火器
	消防設備		緊急照明
	電燈插座混合配電箱		插座(110V)
	消防柱		插座(110V)
	大電電箱		小型器具專插(1φ220V)

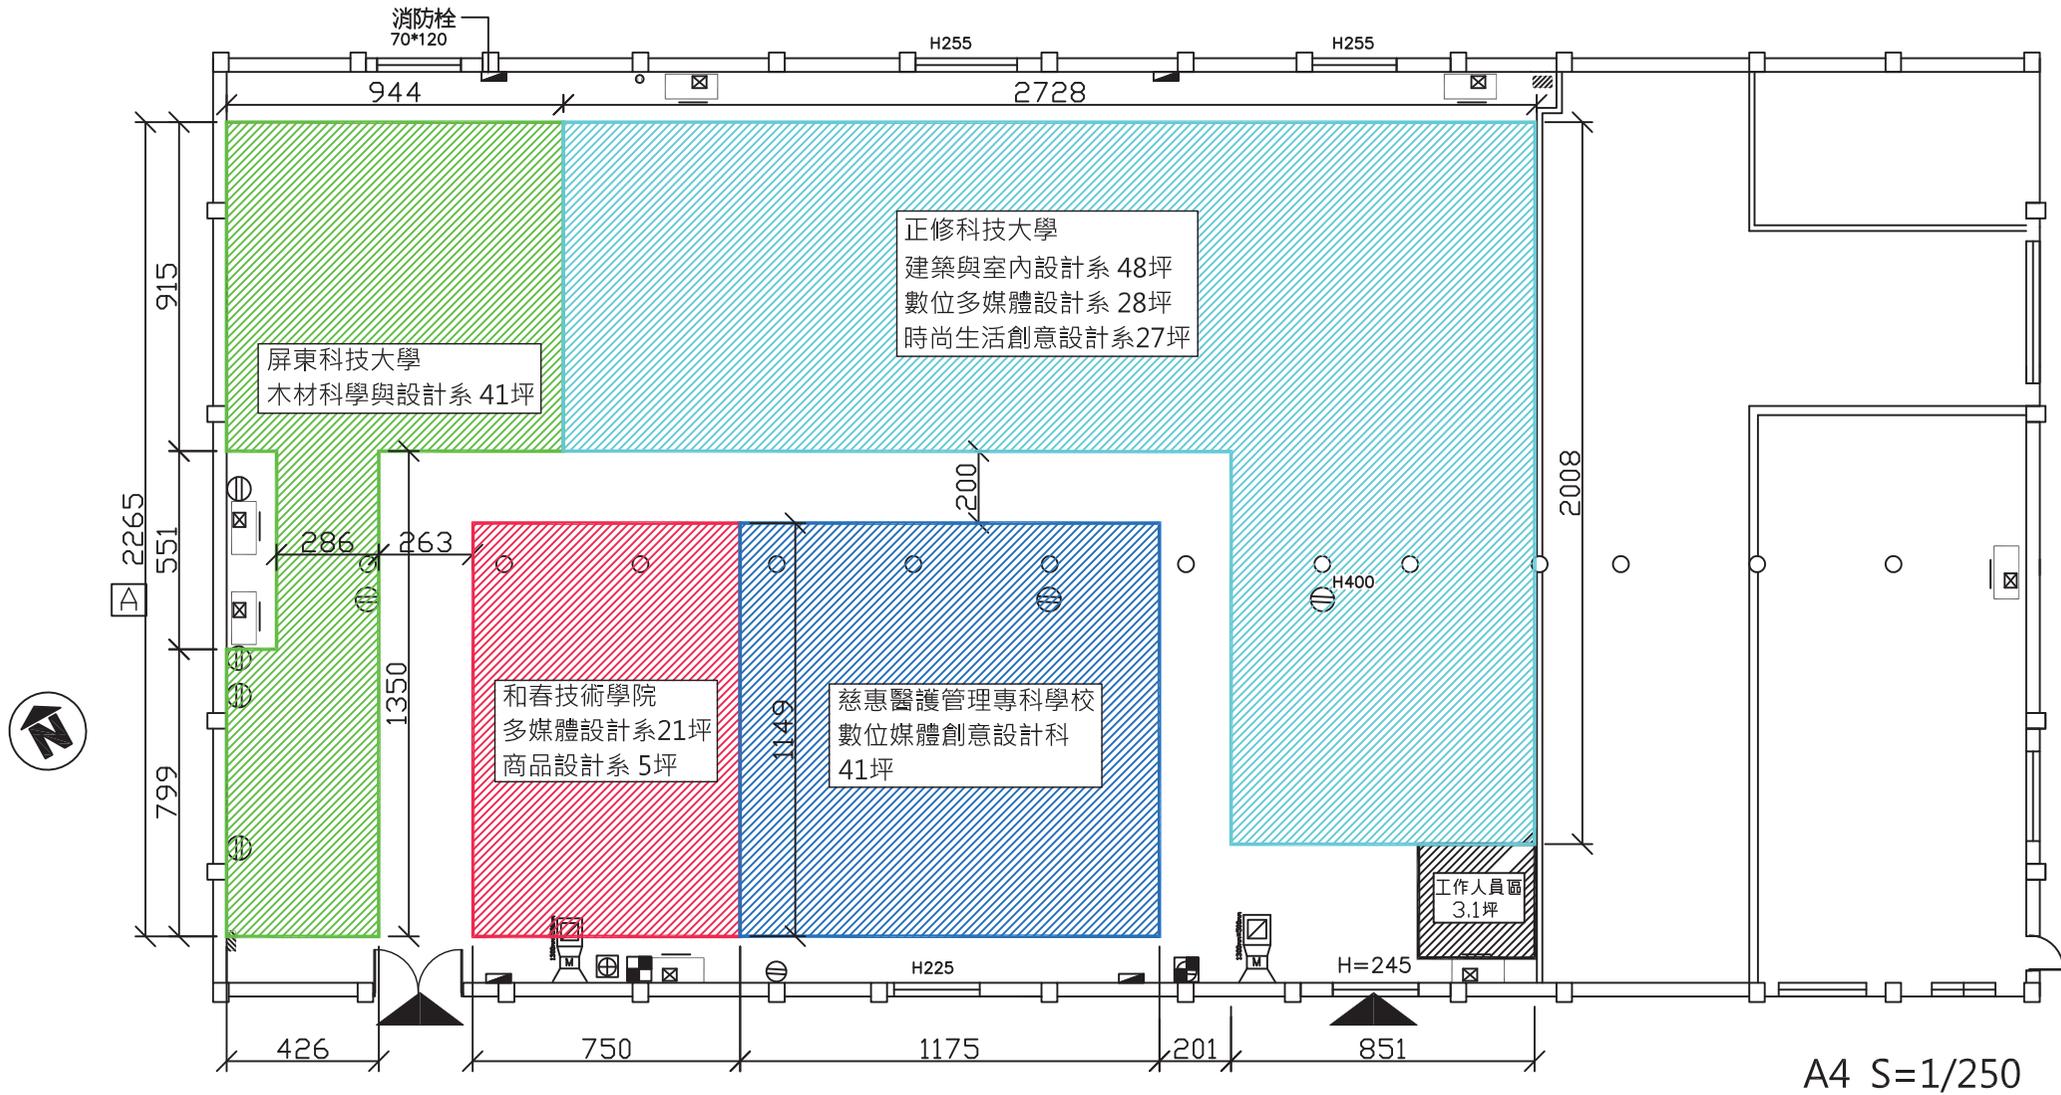

自行車倉庫

—圖例表—

	空調機		滅火器
	消防設備		緊急照明
	電燈插座混合配電箱		插座(110V)
	消防栓		插座(110V)
	大電電箱		小型器具專插(1φ220V)

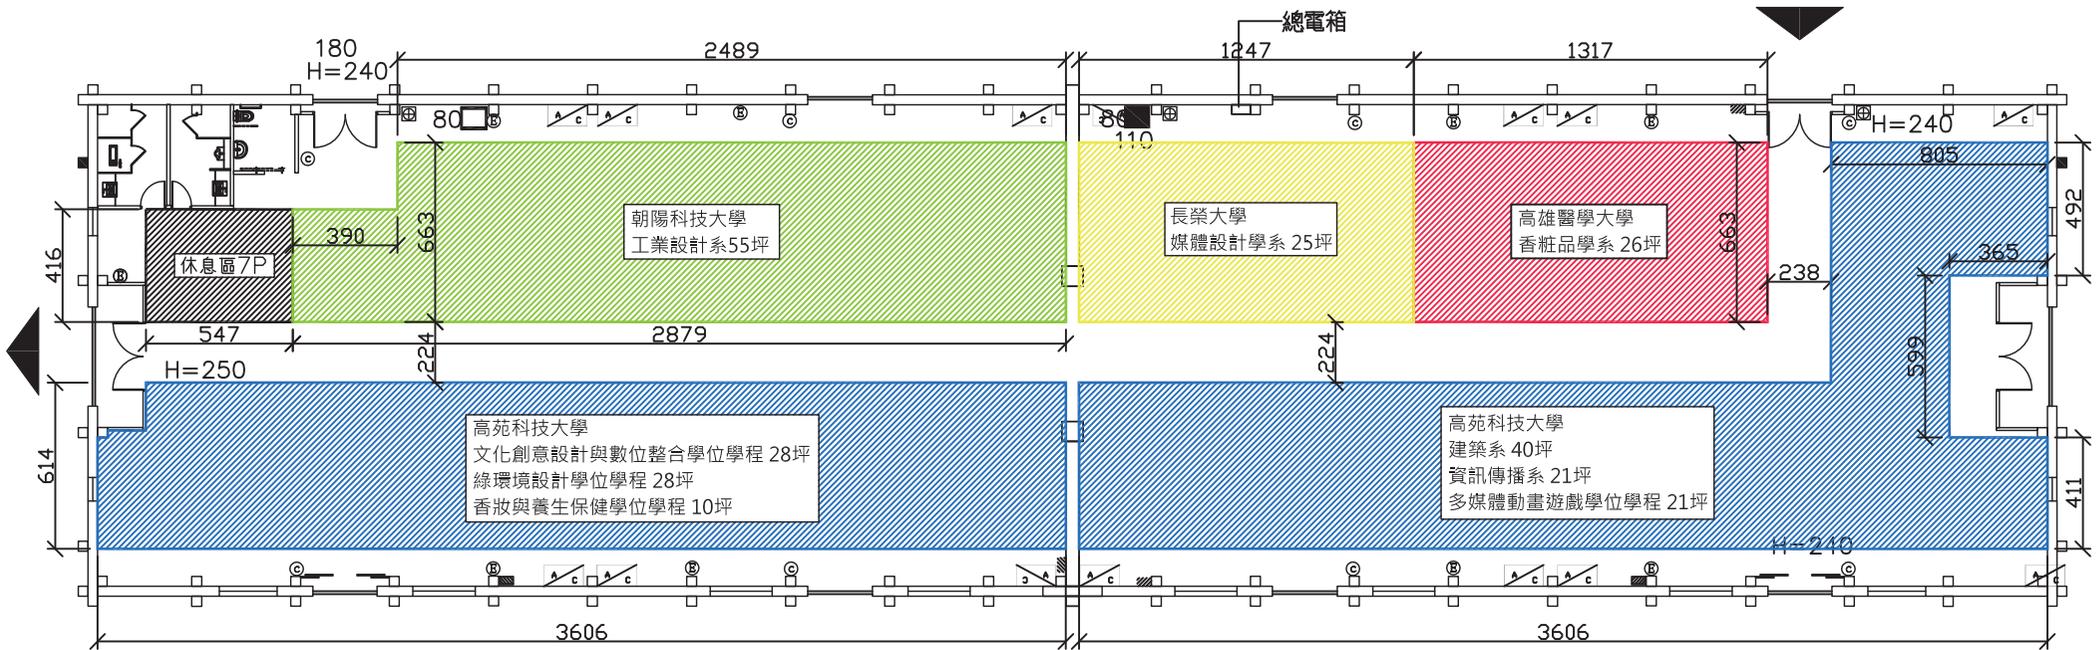

臨海新路


A4 S=1/300

蓬萊路

B3倉庫

一圖例表一

	空調機		滅火器
	消防設備		緊急照明
	電燈插座混合配電箱		插座(110V)
	消防柱		插座(110V)
	大電電箱		小型器具專插(1φ220V)

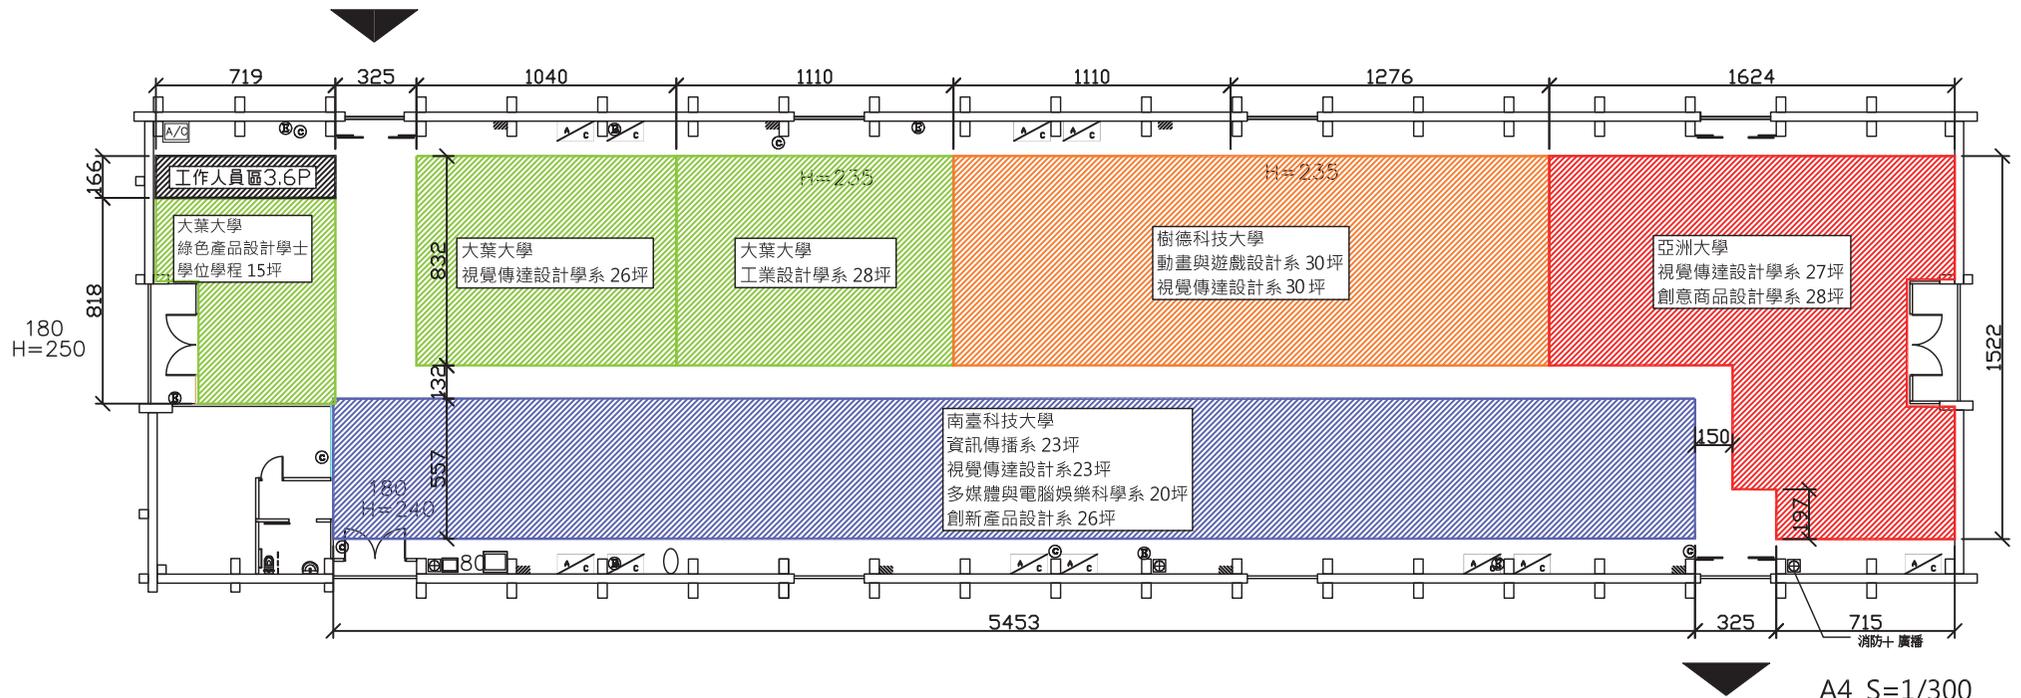


B4倉庫

A4 S=1/300

—圖例表—

	空調機		滅火器
	消防設備		緊急照明
	電燈插座混合配電箱		插座(110V)
	消防栓		插座(110V)
	大電電箱		小型器具專插(1φ220V)

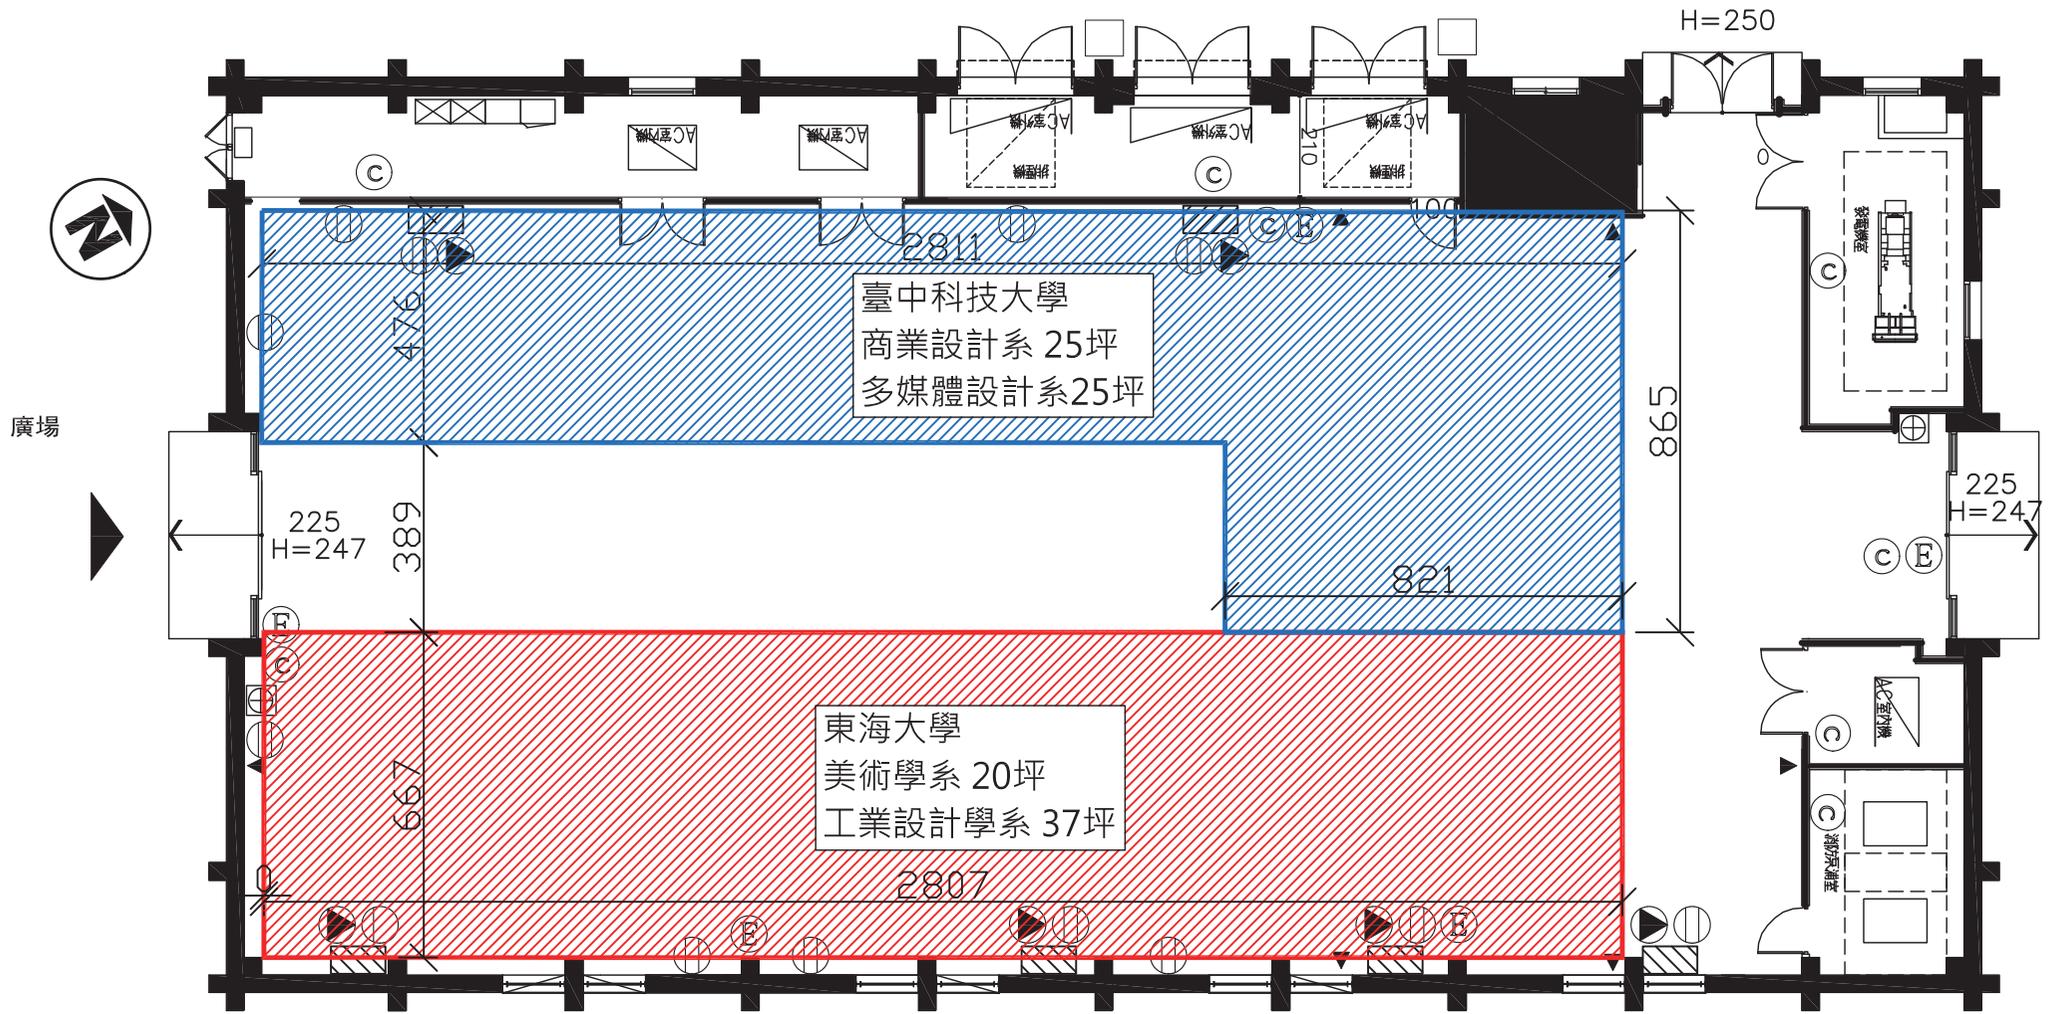


—圖例表—

	空調機		滅火器
	消防設備		緊急照明
	電燈插座混合配電箱		插座(110V)
	消防柱		插座(110V)
	大電電箱		小型器具專插(1φ220V)

A4 S=1/200

B6倉庫

C11倉庫

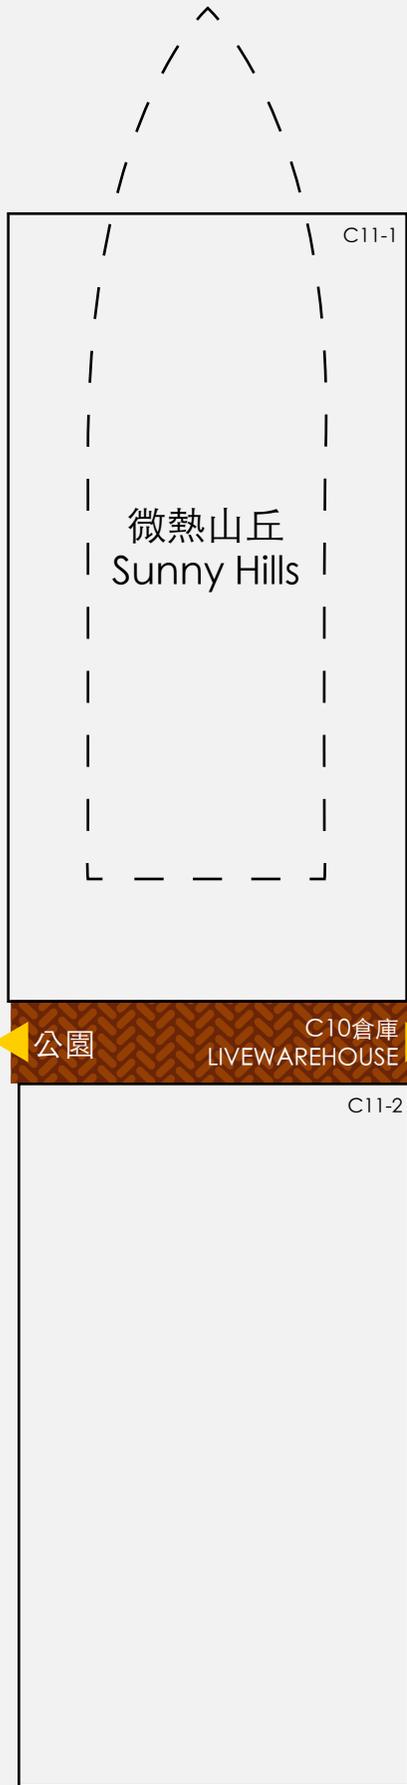


C9倉庫



C8倉庫



C7倉庫

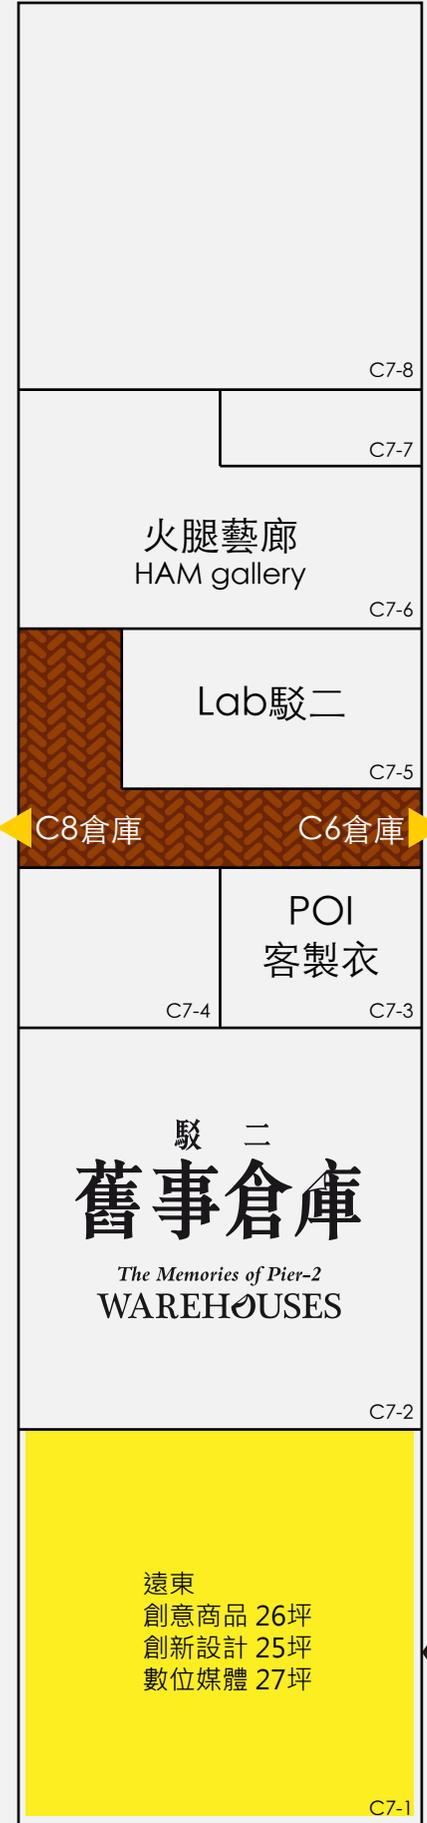

C6倉庫

