


A4 S=1/250

P2倉庫

—圖例表—

	空調機		滅火器
	消防設備		緊急照明
	電燈插座混合配電箱		插座(110V)
	消防栓		插座(110V)
	大電電箱		小型器具專插(1ø220V)

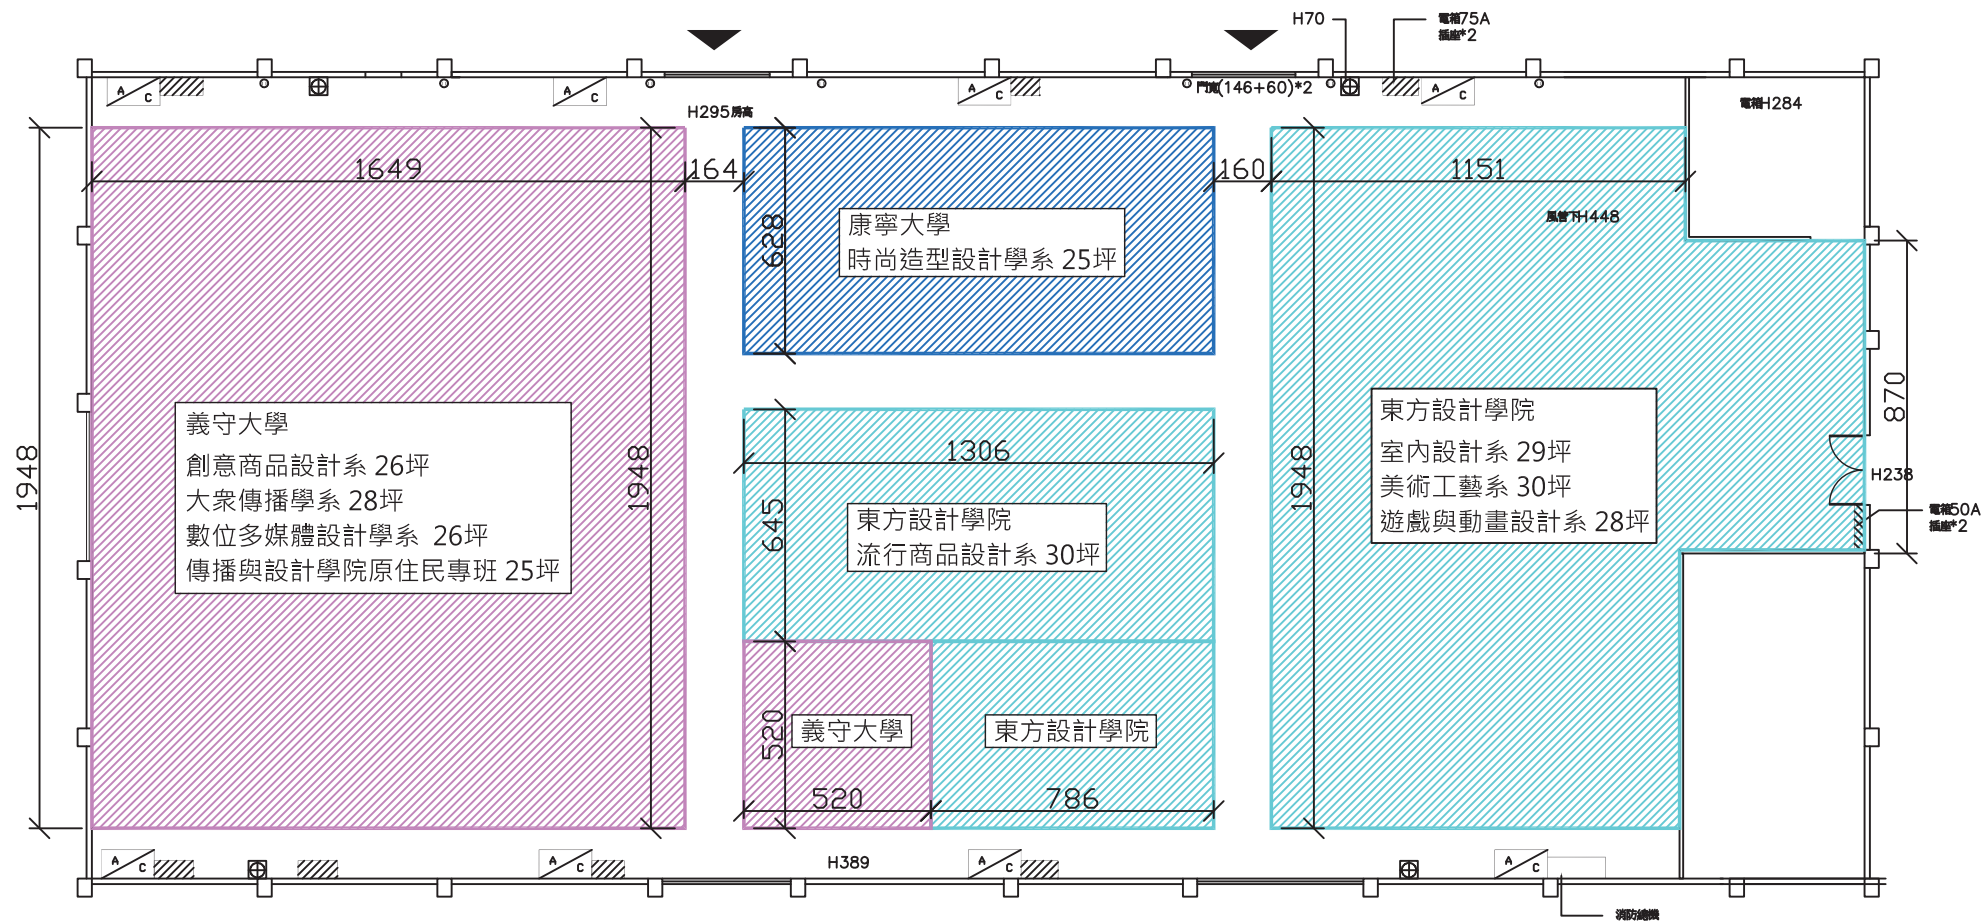


A4 S=1/250

P3倉庫

—圖例表—


	空調機		滅火器
	消防設備		緊急照明
	電燈插座混合配電箱		插座(110V)
	消防柱		插座(110V)
	大電電箱		小型器具專插(1φ220V)

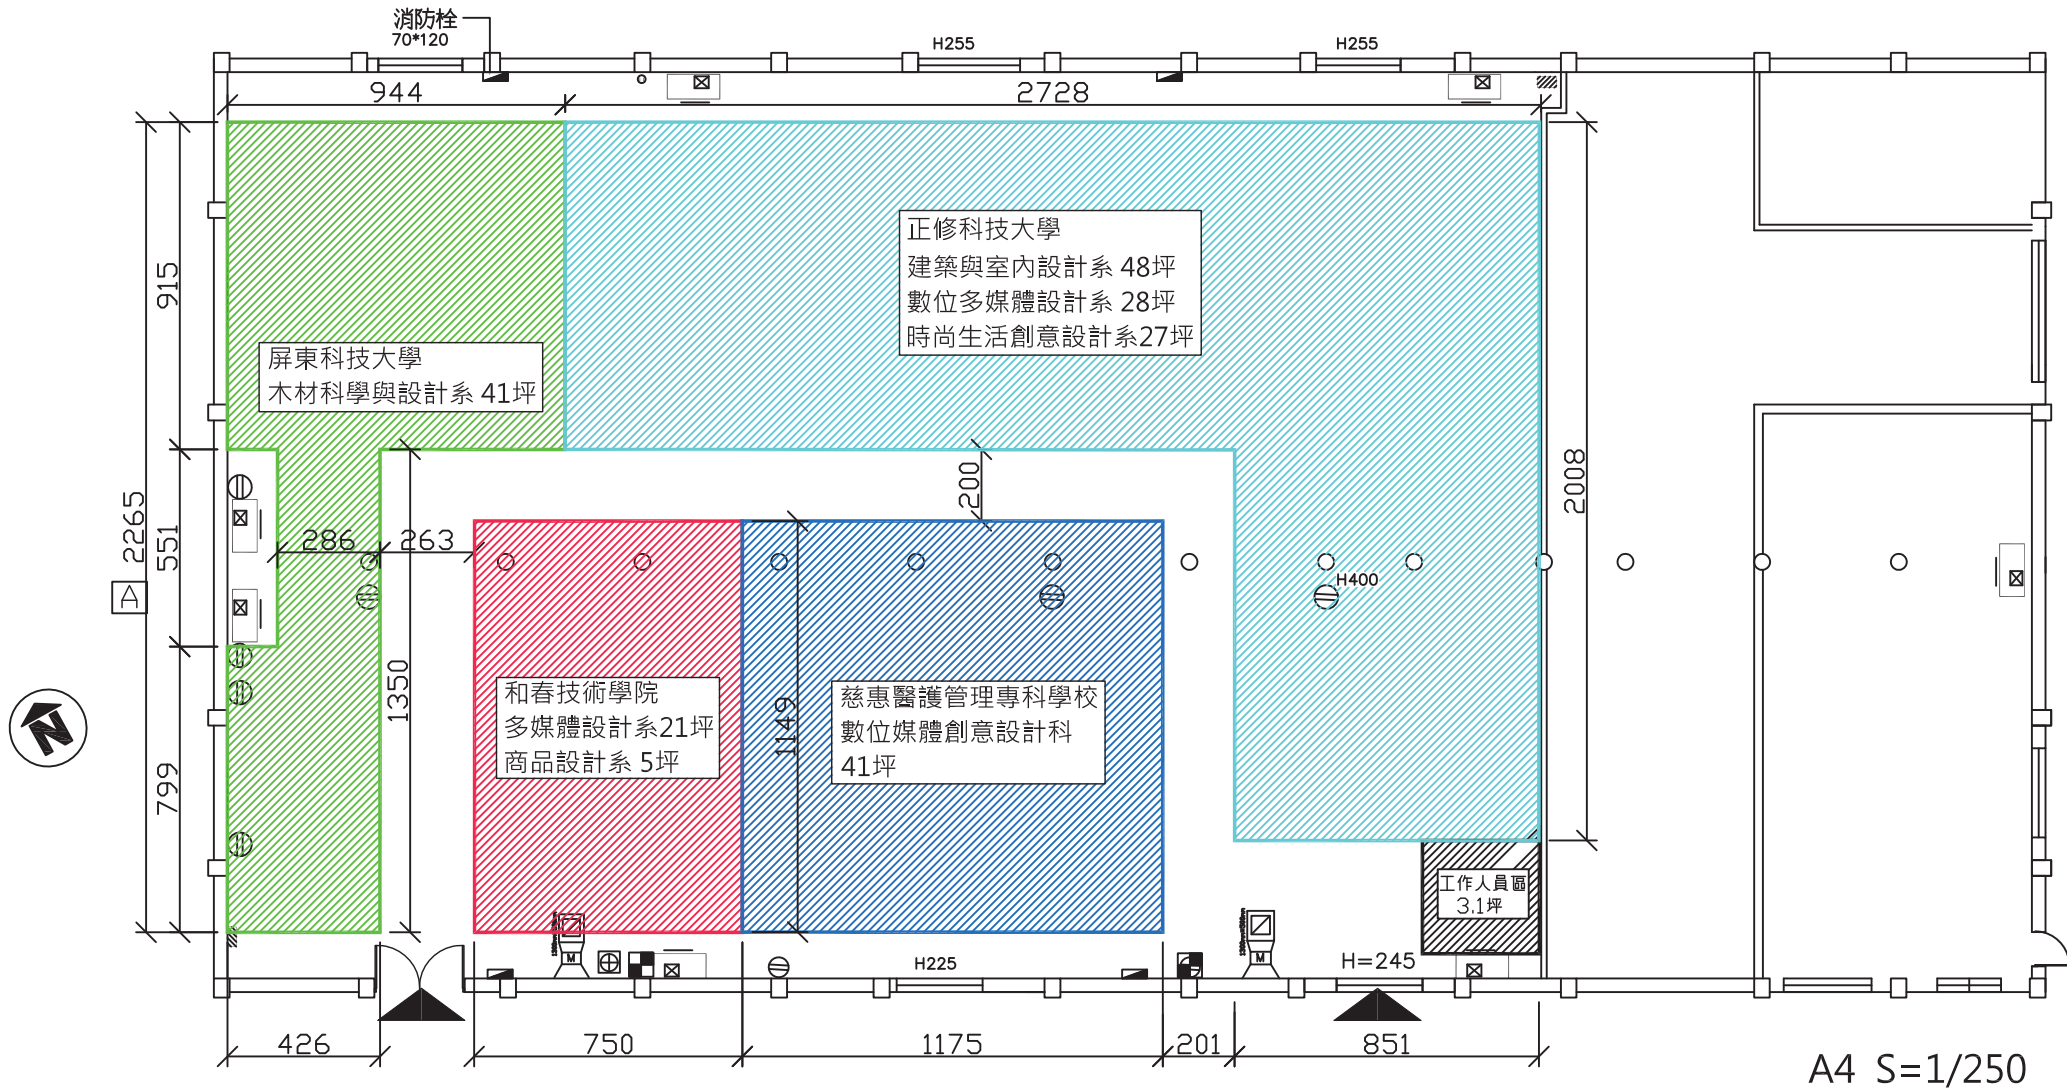

自行車倉庫

—圖例表—

	空調機		滅火器
	消防設備		緊急照明
	電燈插座混合配電箱		插座(110V)
	消防栓		插座(110V)
	大電電箱		小型器具專插(1φ220V)

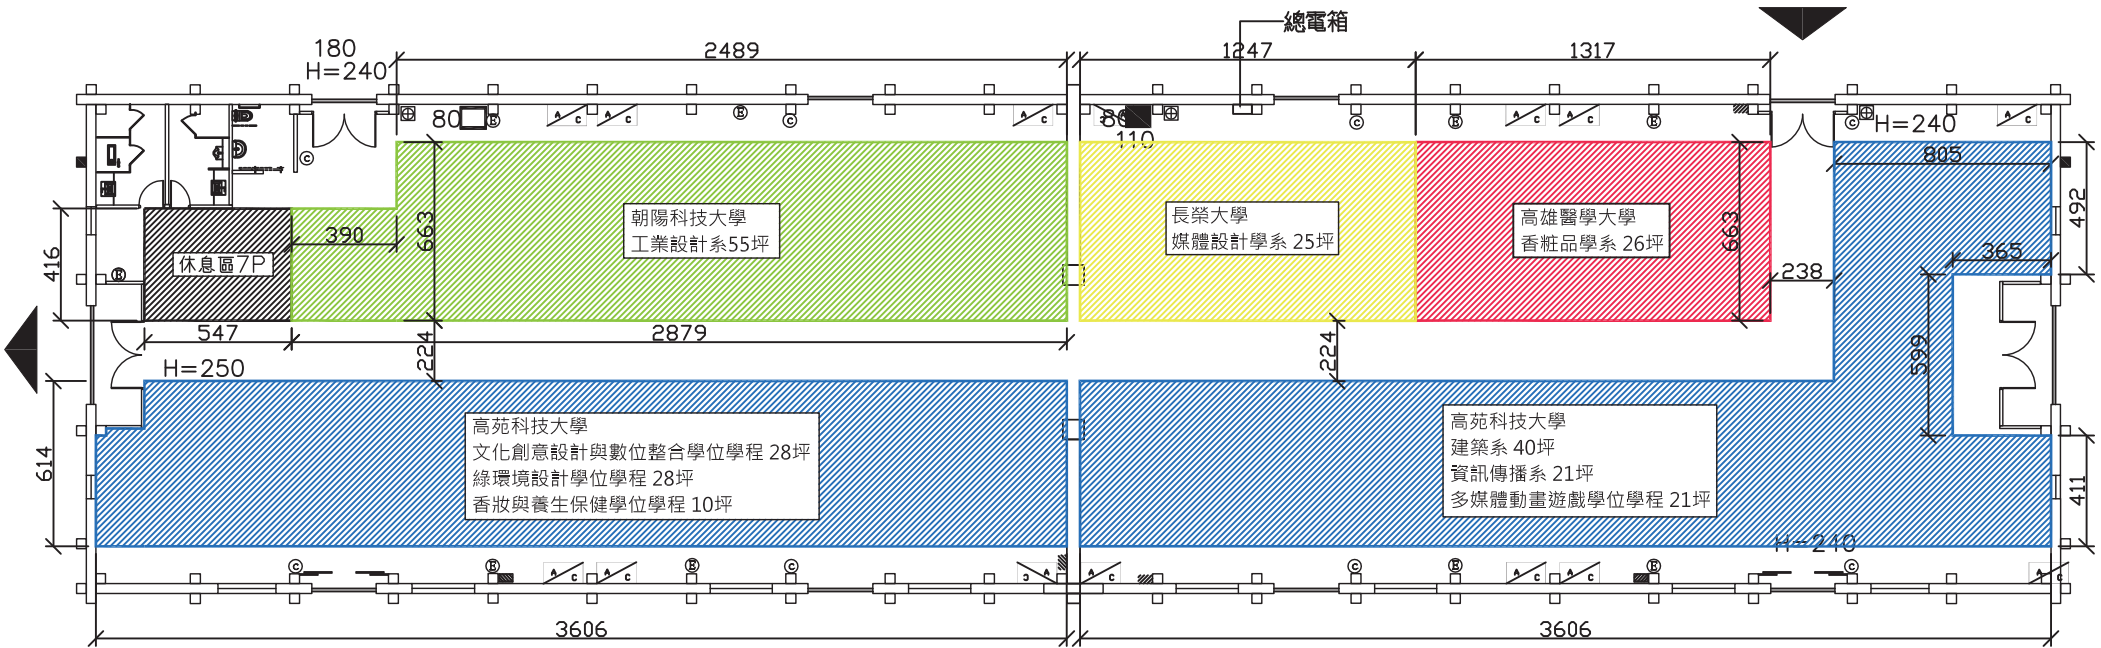

臨海新路


A4 S=1/300

蓬萊路

B3倉庫

一圖例表一


	空調機		滅火器
	消防設備		緊急照明
	電燈插座混合配電箱		插座(110V)
	消防栓		插座(110V)
	大電電箱		小型器具專插(1φ220V)

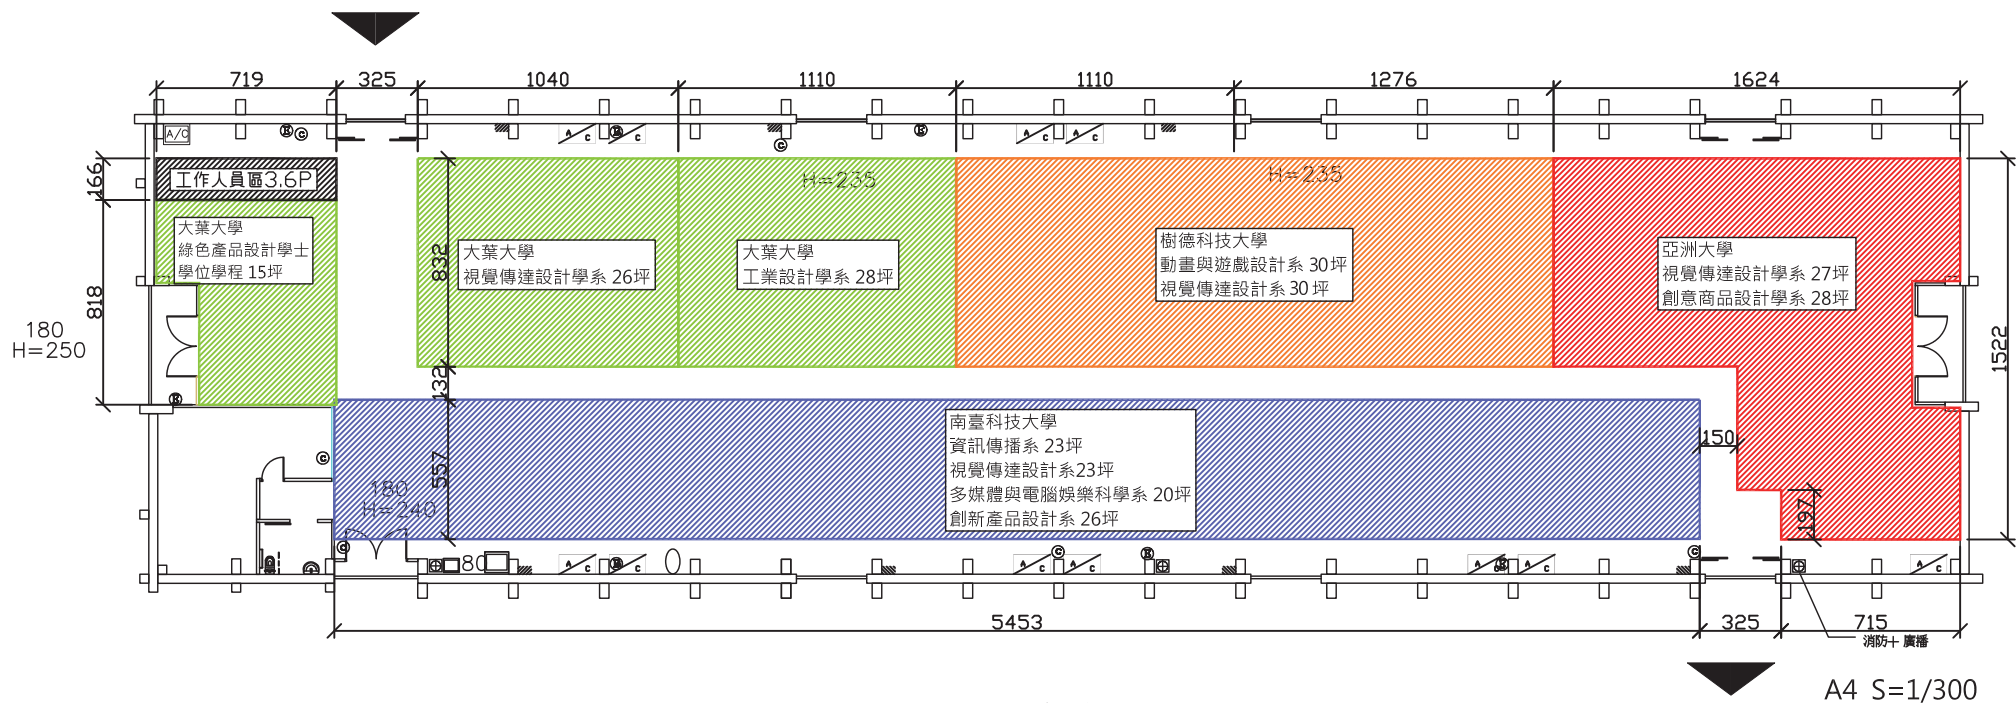

B4倉庫

—圖例表—

	空調機		滅火器
	消防設備		緊急照明
	電燈插座混合配電箱		插座(110V)
	消防栓		插座(110V)
	大電電箱		小型器具專插(1φ220V)

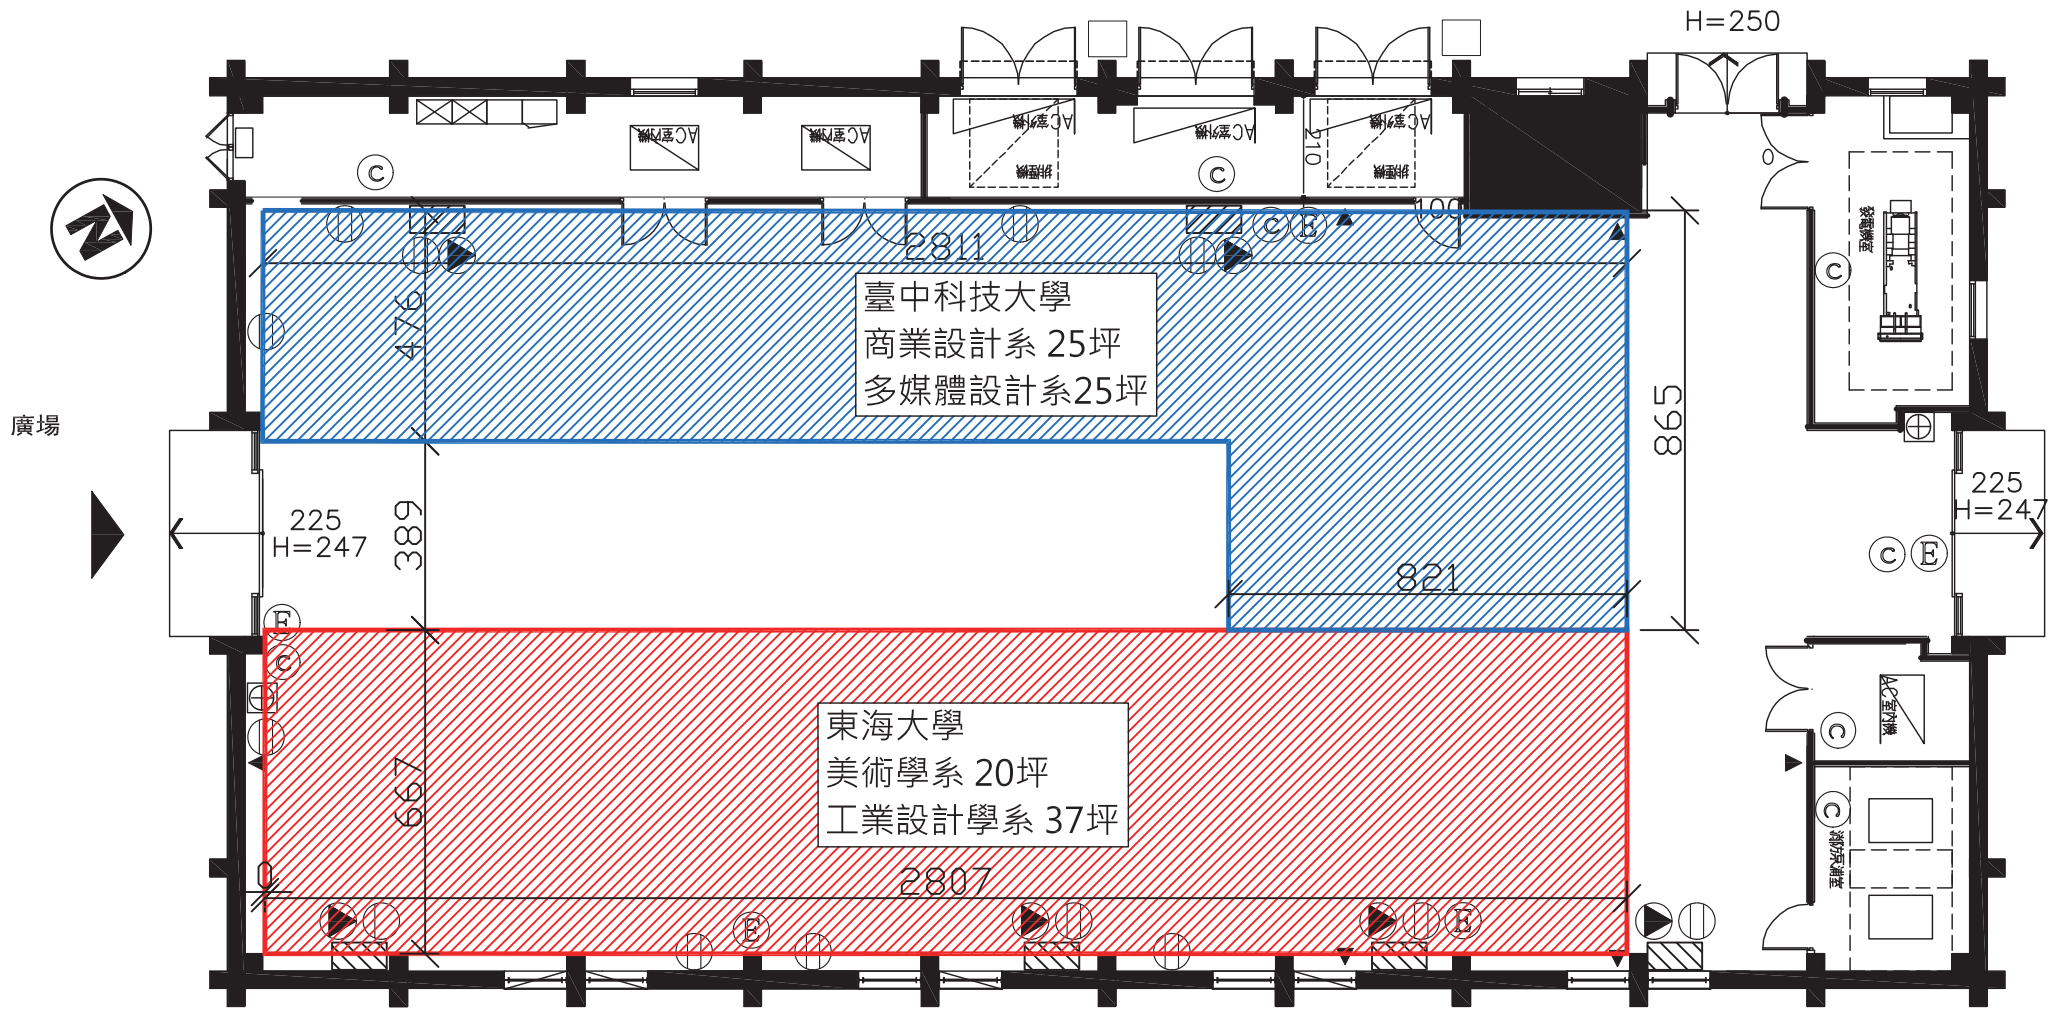


—圖例表—

	空調機		滅火器
	消防設備		緊急照明
	電燈插座混合配電箱		插座(110V)
	消防柱		插座(110V)
	大電電箱		小型器具專插(1φ220V)


A4 S=1/200

B6倉庫

C11倉庫

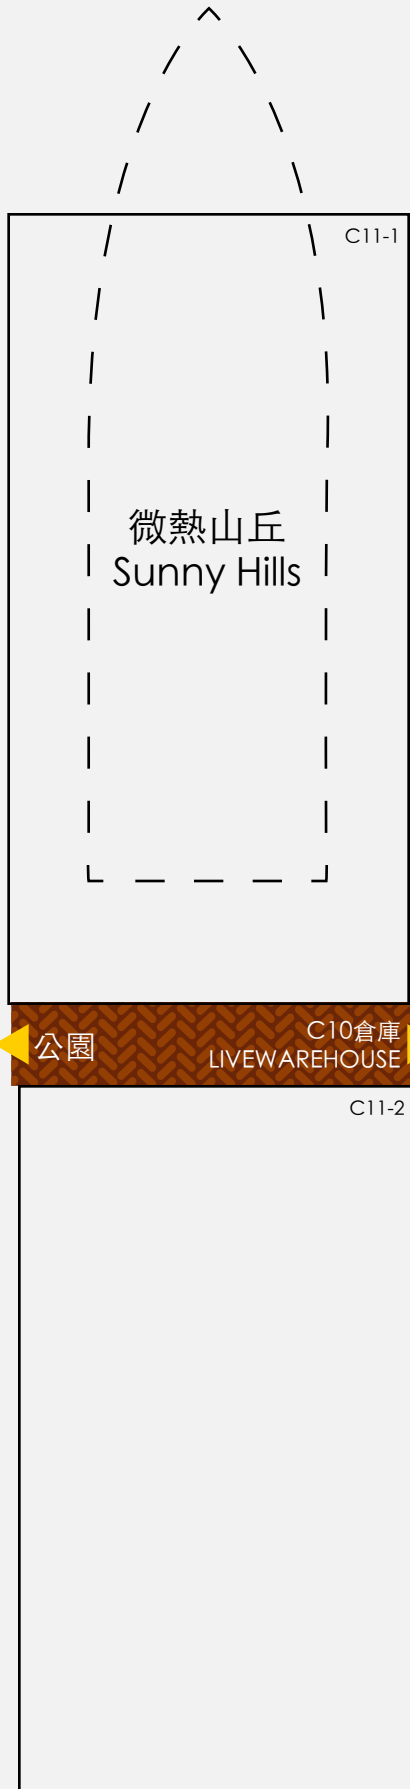


C9倉庫

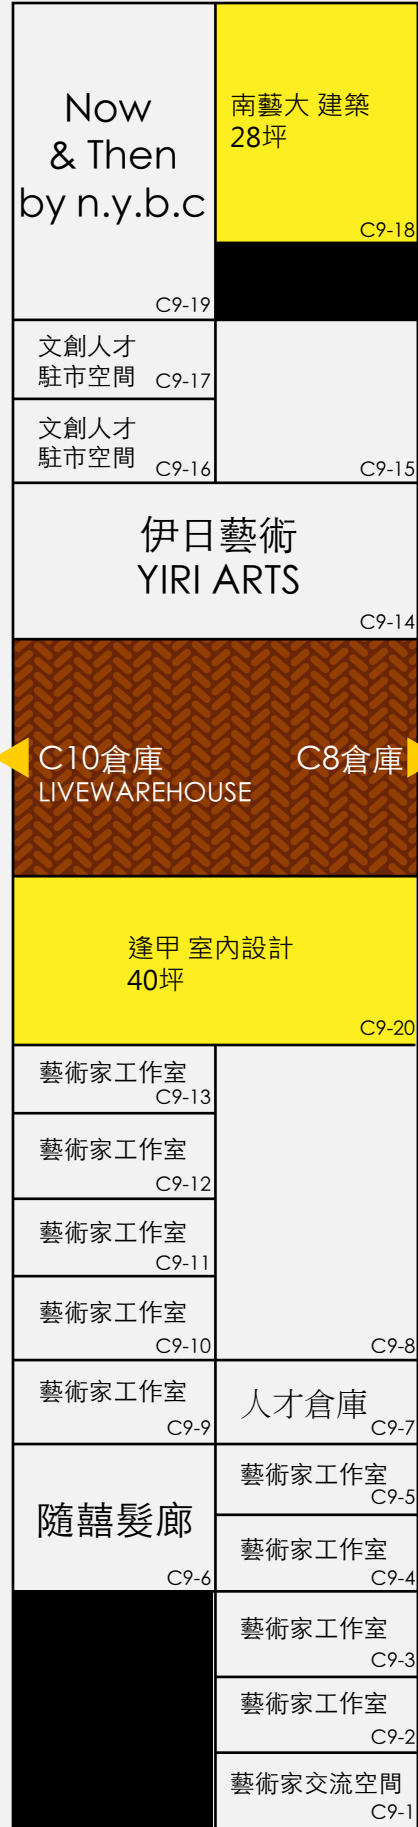

C8倉庫



C7倉庫

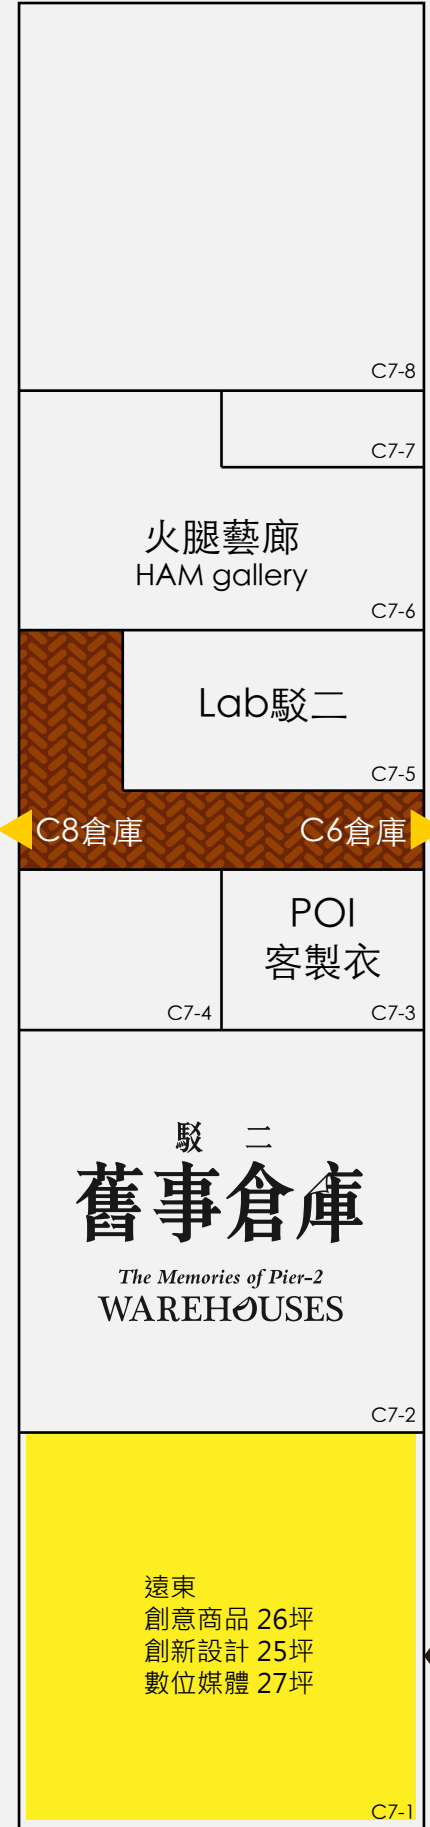

C6倉庫

